
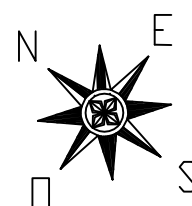


Pianta Piano Primo

H. 2,70 mt.

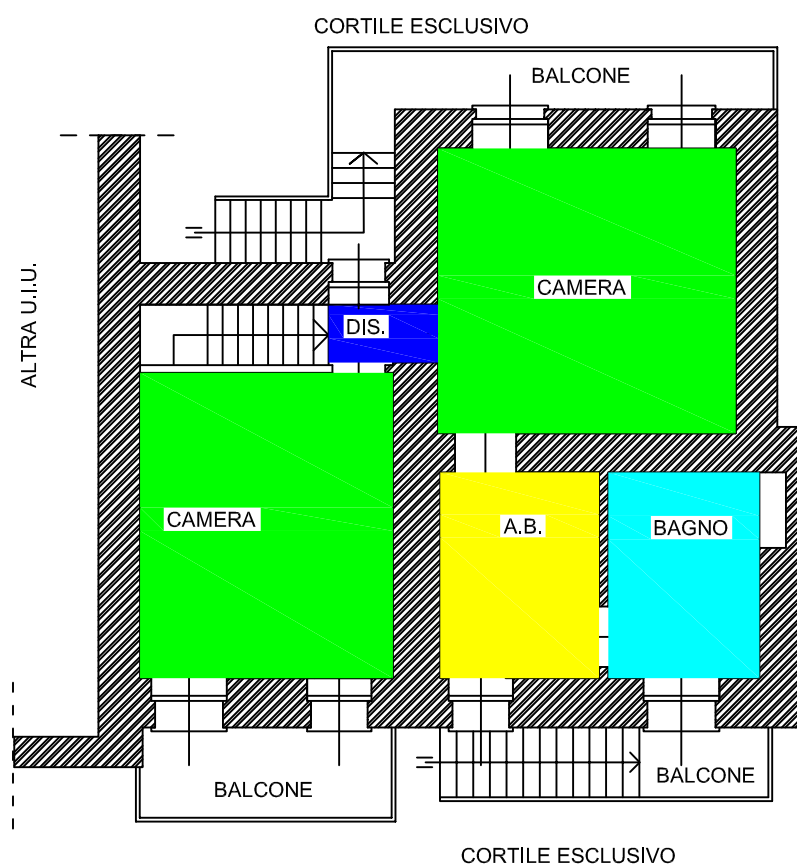

SCALA 1:100