


Pianta Piano Terra

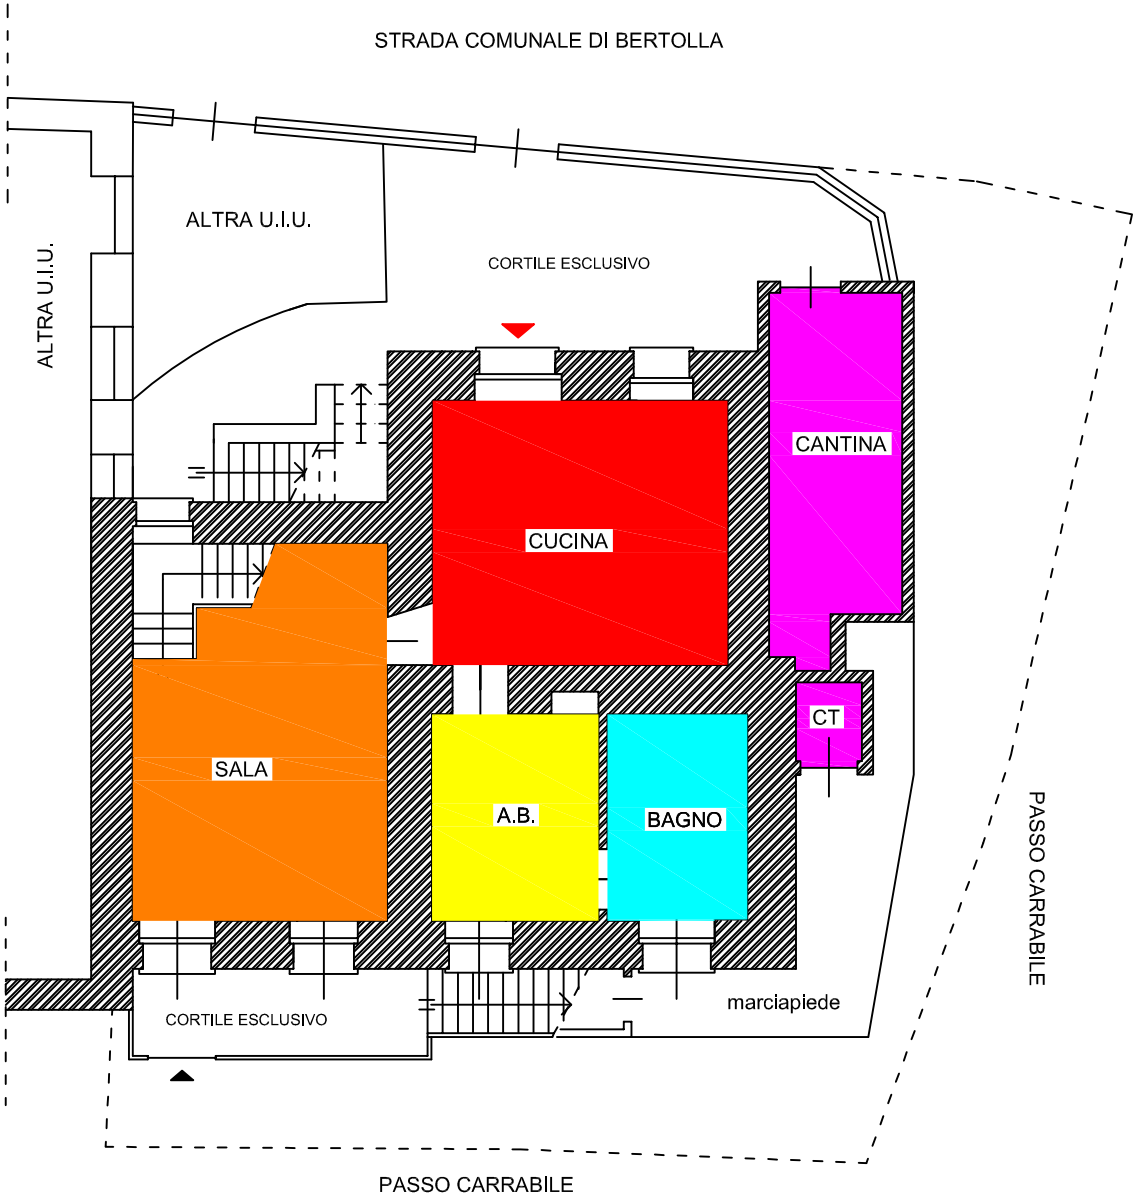

SCALA 1:100